


臺南海水淡化廠-取排水管線作業區域圖



臺南海水淡化廠-取排水管線作業範圍略圖

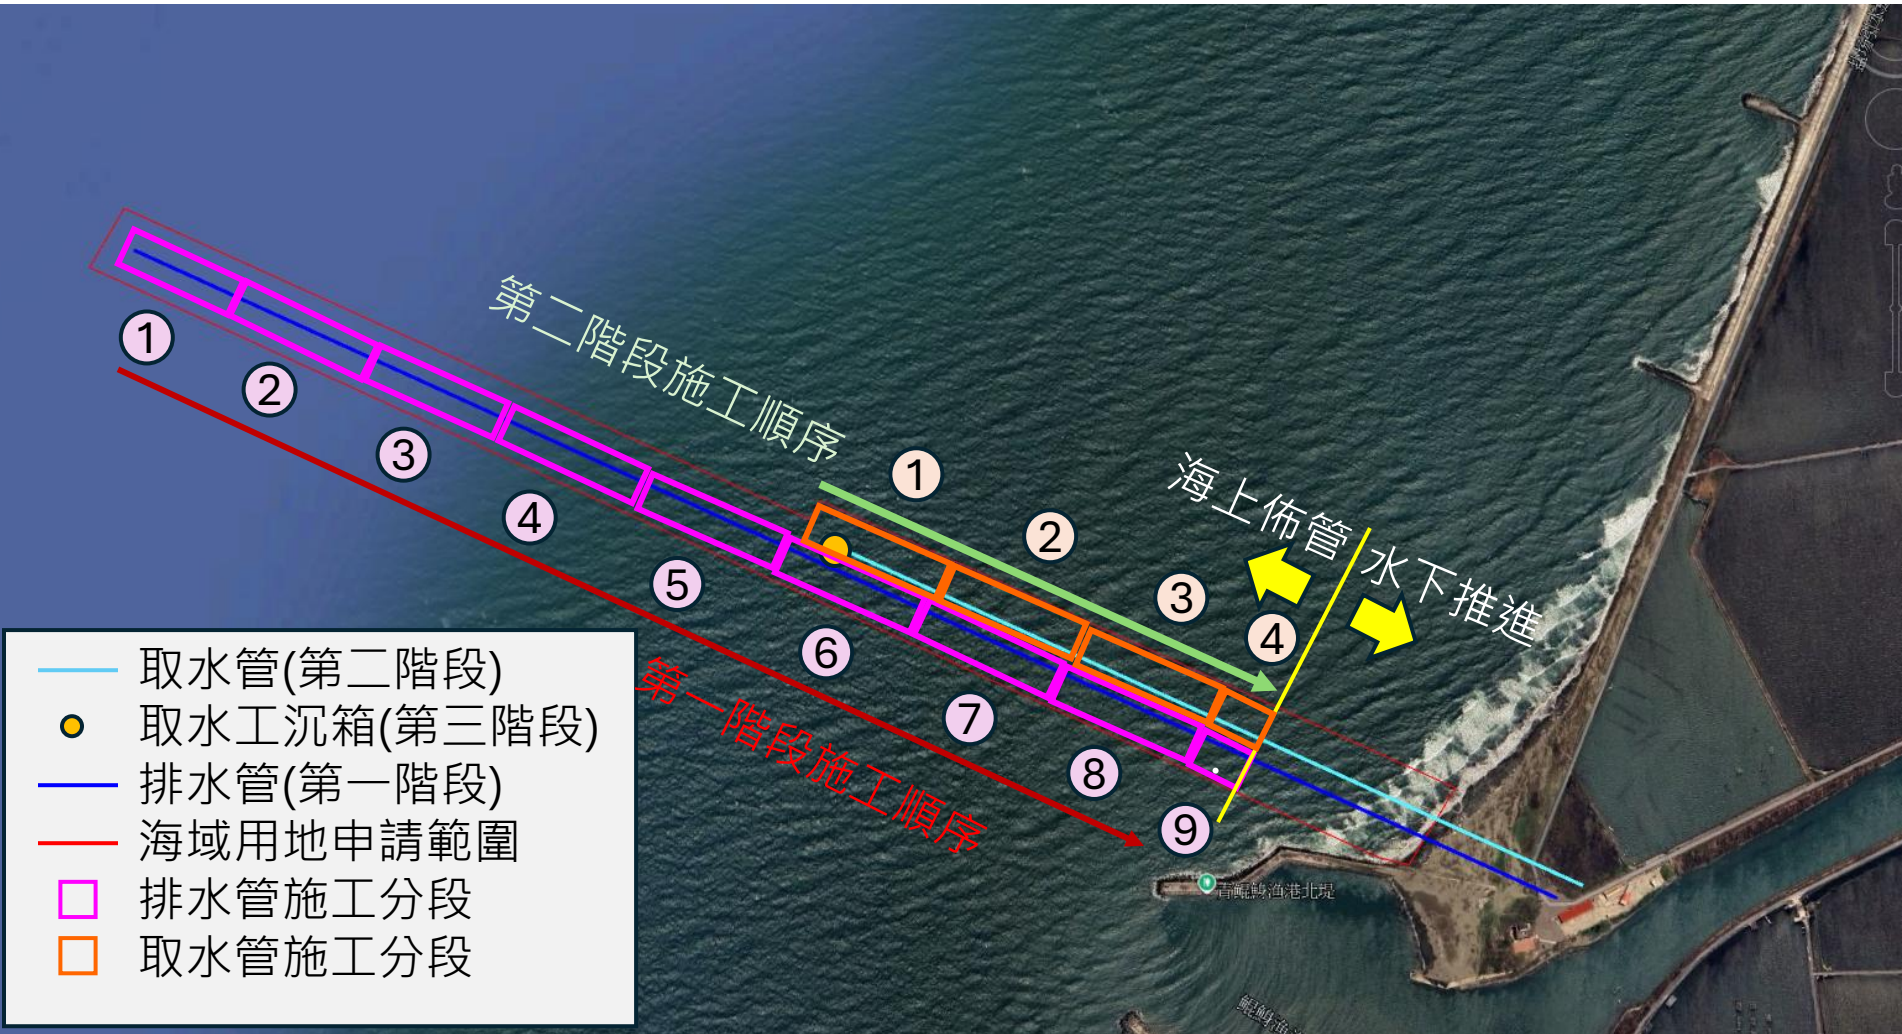

取水管管徑為2600mm、排水管管徑為2500mm