

檔 號：

保存年限：

交通部高速公路局第二新建工程處 函

機關地址：42145臺中市后里區月眉里雲頭
路44-35號

承辦人：李永盛

電話：(082)322360#34

傳真：(082)321506

電子信箱：li166@freeway.gov.tw

受文者：交通部航港局

發文日期：中華民國112年1月13日

發文字號：二五字第1123860033號

速別：速件

密等及解密條件或保密期限：

附件：如說明二(ATTCH16 3860033A00_ATTCH16.pdf、ATTCH11 3860033A00_
ATTCH11.pdf)

主旨：檢送「第CJ02-2C標金門大橋接續工程」海上交通維持計畫第4階段之海上燈浮佈設作業通知1份，惠請協助辦理航船布告，請查照。

說明：

- 一、依據台灣世曦工程顧問股份有限公司金門大橋監造工程處112年1月12日TA金門字第1120000036號書函轉東丕營造股份有限公司金門工務所112年1月7金門字第112010702號備忘錄副本辦理。
- 二、檢附本案海上燈浮佈設作業相關資料，惠請貴局協助辦理後續公告事宜。

正本：交通部航港局

副本：金門縣政府(含附件)、東丕營造股份有限公司金門工務所(含附件)、台灣世曦工程顧問股份有限公司金門大橋監造工程處(含附件)、本處工務科(含附件)、技術科(含附件)

112/01/13
13:49:36

交通部航港局



1120050864 112/01/13

金門大橋建設計畫第 CJ02-2C 標金門大橋接續工程

海上交通維持計畫第四階段交維管制海上燈浮佈設作業通知

一、依據：

台灣世曦工程顧問股份有限公司金門大橋監造工程處 112 年 1 月 12 日 TA 金門字第 1120000036 號書函轉東丕營造股份有限公司金門工務所 112 年 1 月 7 日金門字第 112010702 號備忘錄辦理。

二、作業區域及座標：

詳如附件二。

三、作業時間:112 年 1 月 14 日至 112 年 2 月 28 日止，如因其他不可抗因素影響或施工期程調整以致影響作業起迄時間，將另行通知。

四、作業期間障礙座標：



墩號	TW97		WGS84(座標)		WGS84(數值)	
	N	E	N(B)	E(L)	N(B)	E(L)
D1	2704970.38	177487.57	24 ° 26 ' 57.46818 "	118 ° 17 ' 03.78539 "	24.449297	118.284385
D2	2705046.54	177838.98	24 ° 27 ' 00.03267 "	118 ° 17 ' 16.25524 "	24.450001	118.287849
D3	2705078.65	177389.94	24 ° 27 ' 00.96865 "	118 ° 17 ' 02.99069 "	24.450270	118.283416
D4	2705155.38	177523.99	24 ° 27 ' 03.48896 "	118 ° 17 ' 15.04719 "	24.450969	118.284735

五、日夜間緊急聯絡方式：詳附三。

附件三

單位		職稱	聯絡人	電話	手機
業主	交通部高速公路局 第二新建工程處 第五工務所	工程司	李永盛	082-322-360	0927-723-953
設計 監 造	台灣世曦工程顧問 (股)公司金門大橋 監造工程處	工程師	黃廷烽	082-320-900	0975-629-356
		工程師	梁正欣	082-320-900	0937-366-122
承攬 廠商	東丕營造股份有限公司	工地主任	高正廷	082-316-517	0932-766-117

控制點	E	N	位置
1號燈桿	118:17:02.90287	24:26:58.78245	P45橋帽頂
2號燈桿	118:17:16.22607	24:27:01.53904	P47橋帽頂
3號燈桿	118:17:02.77380	24:26:59.43034	P45橋帽頂
4號燈桿	118:17:16.04086	24:27:02.25369	P47橋帽頂
1號燈浮(AIS)	118:17:03.78539	24:26:57.46818	航道左舷
2號燈浮(AIS)	118:17:16.25524	24:27:00.03267	航道右舷
3號燈浮(AIS)	118:17:02.99069	24:27:00.96865	航道左舷
4號燈浮(AIS)	118:17:15.04719	24:27:03.48896	航道右舷
左側中間板中間燈	118:17:06.00458	24:26:59.67683	箱梁腹板/護欄
右側中間板中間燈	118:17:12.92341	24:27:01.13869	箱梁腹板/護欄
雷達標桿	118:17:06.25555	24:26:59.72474	箱梁頂板
左、右舷板	-	-	箱梁腹板
警示燈桿A(AIS)	118:17:09.57873	24:26:59.95106	P46橋帽頂
警示燈桿B	118:17:09.36825	24:27:00.78266	P46橋帽頂

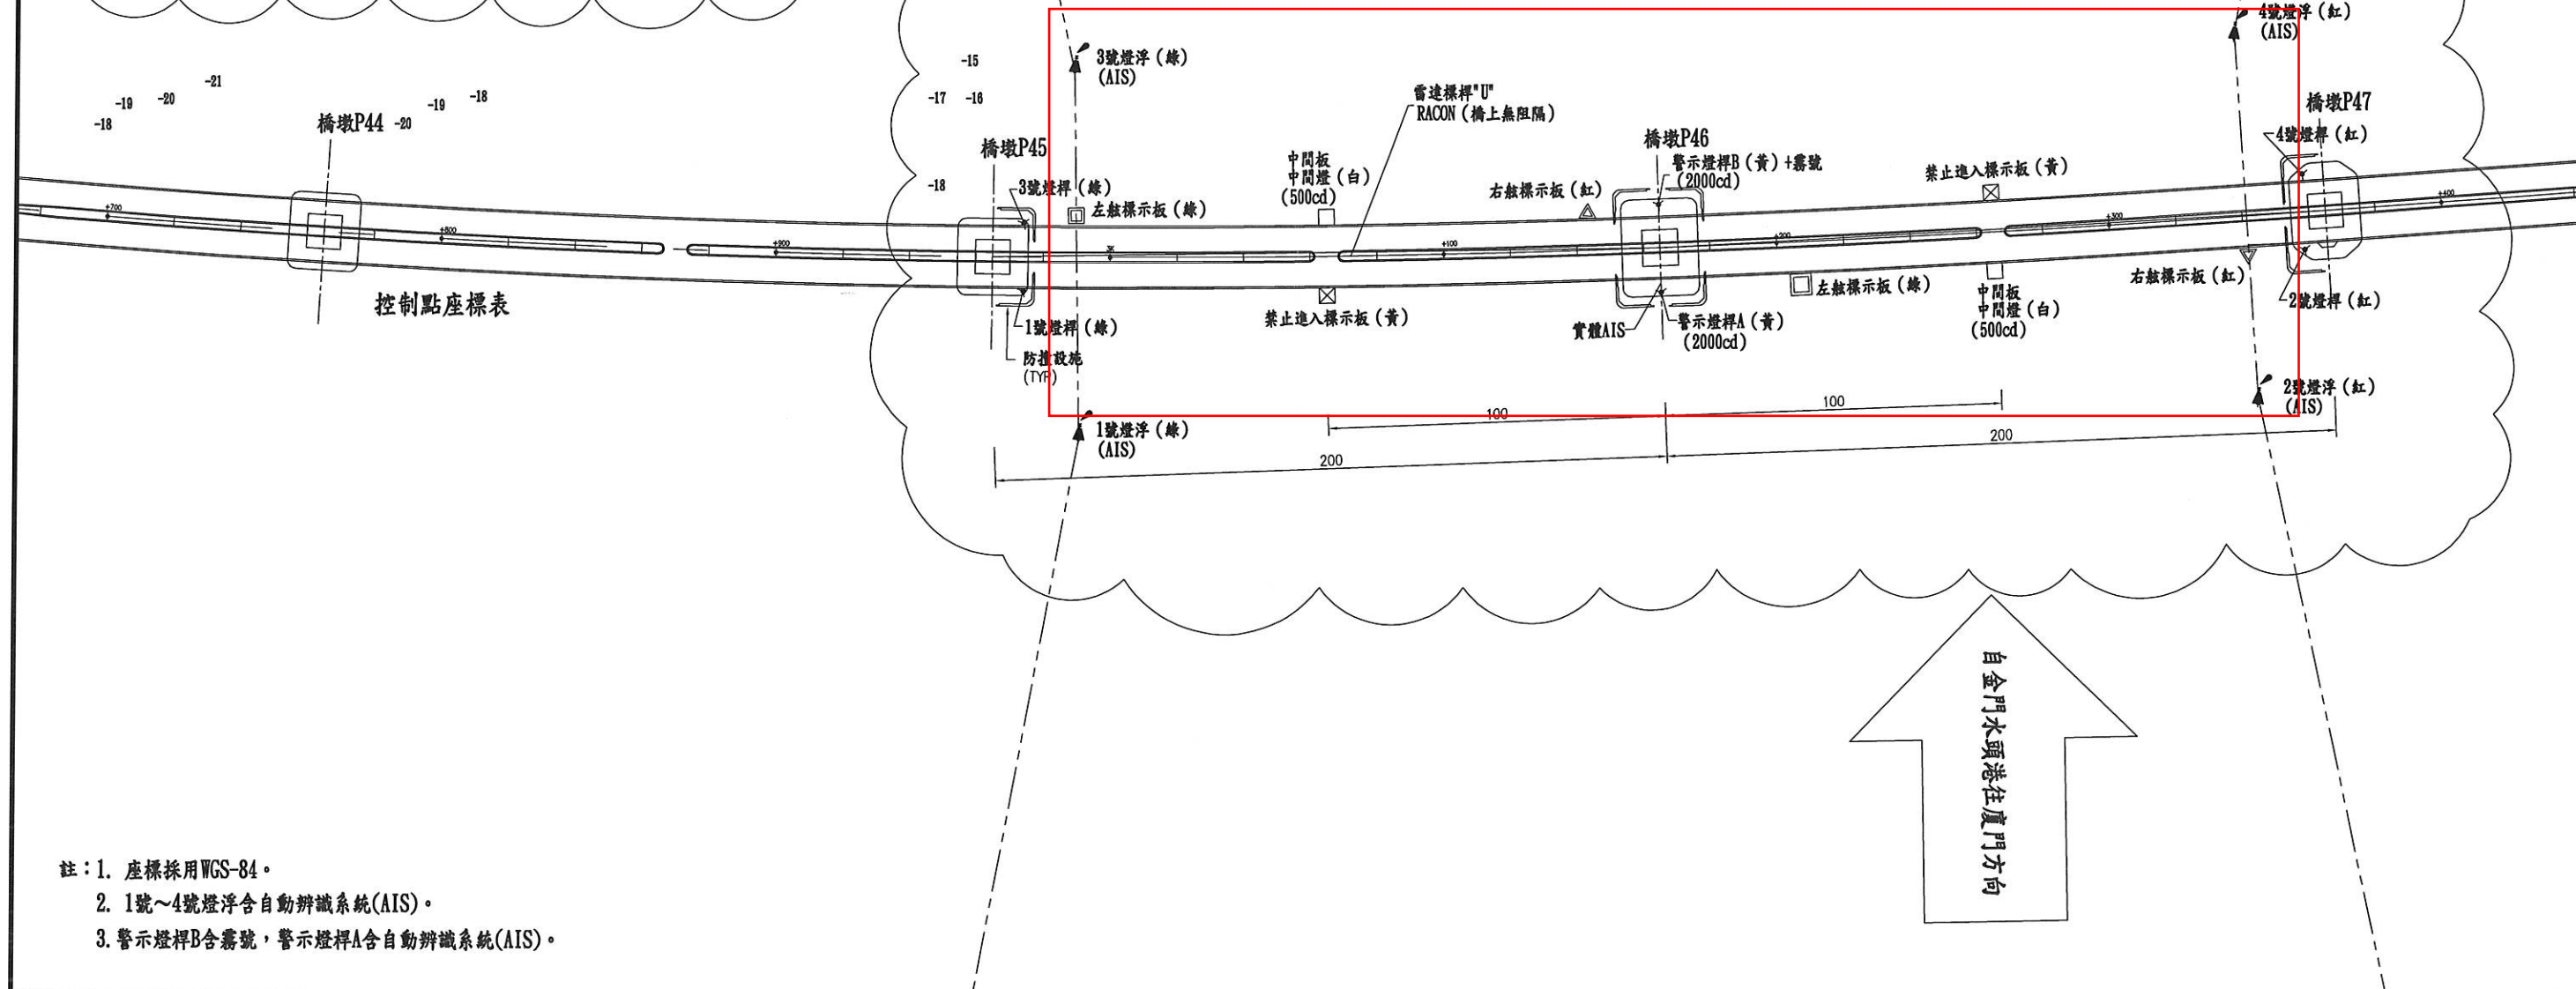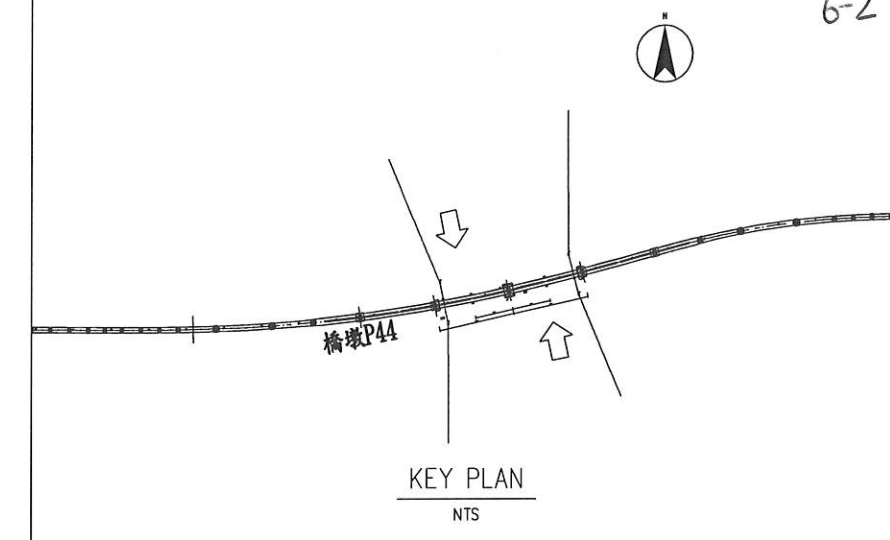

- 註：1. 座標採用WGS-84。
2. 1號~4號燈浮含自動辨識系統(AIS)。
3. 警示燈桿B含霧號，警示燈桿A含自動辨識系統(AIS)。

																金門大橋工程			
交通部高速公路局 FREEWAY BUREAU, MOTC				台灣世聯工程顧問股份有限公司 CECI Engineering Consultants, Inc., Taiwan				技師簽證 CERTIFIED BY PROFESSIONAL ENGINEER				圖號 CAD NO. CJ02S-601 單位 M 參考圖 REF. NO.				金門大橋建設計畫			
金 門 大 橋 建 設 計 畫				繪 圖 DRAWN 日期 DATE 設 計 DESIGNED 初 核 CHECKED				檢 核 CHECKED 日期 DATE 檢 准 APPROVED				圖 說 圖 說 圖 說 圖 說				導航及防撞設施平面配置圖			
版次 REV. NO.				日期 DATE				說明 DESCRIPTION				修改校核批准 BY CHK APP				統一代碼 FILE NO. CJ020-D-S00-601-0-0 圖號 DGS NO. S-601			